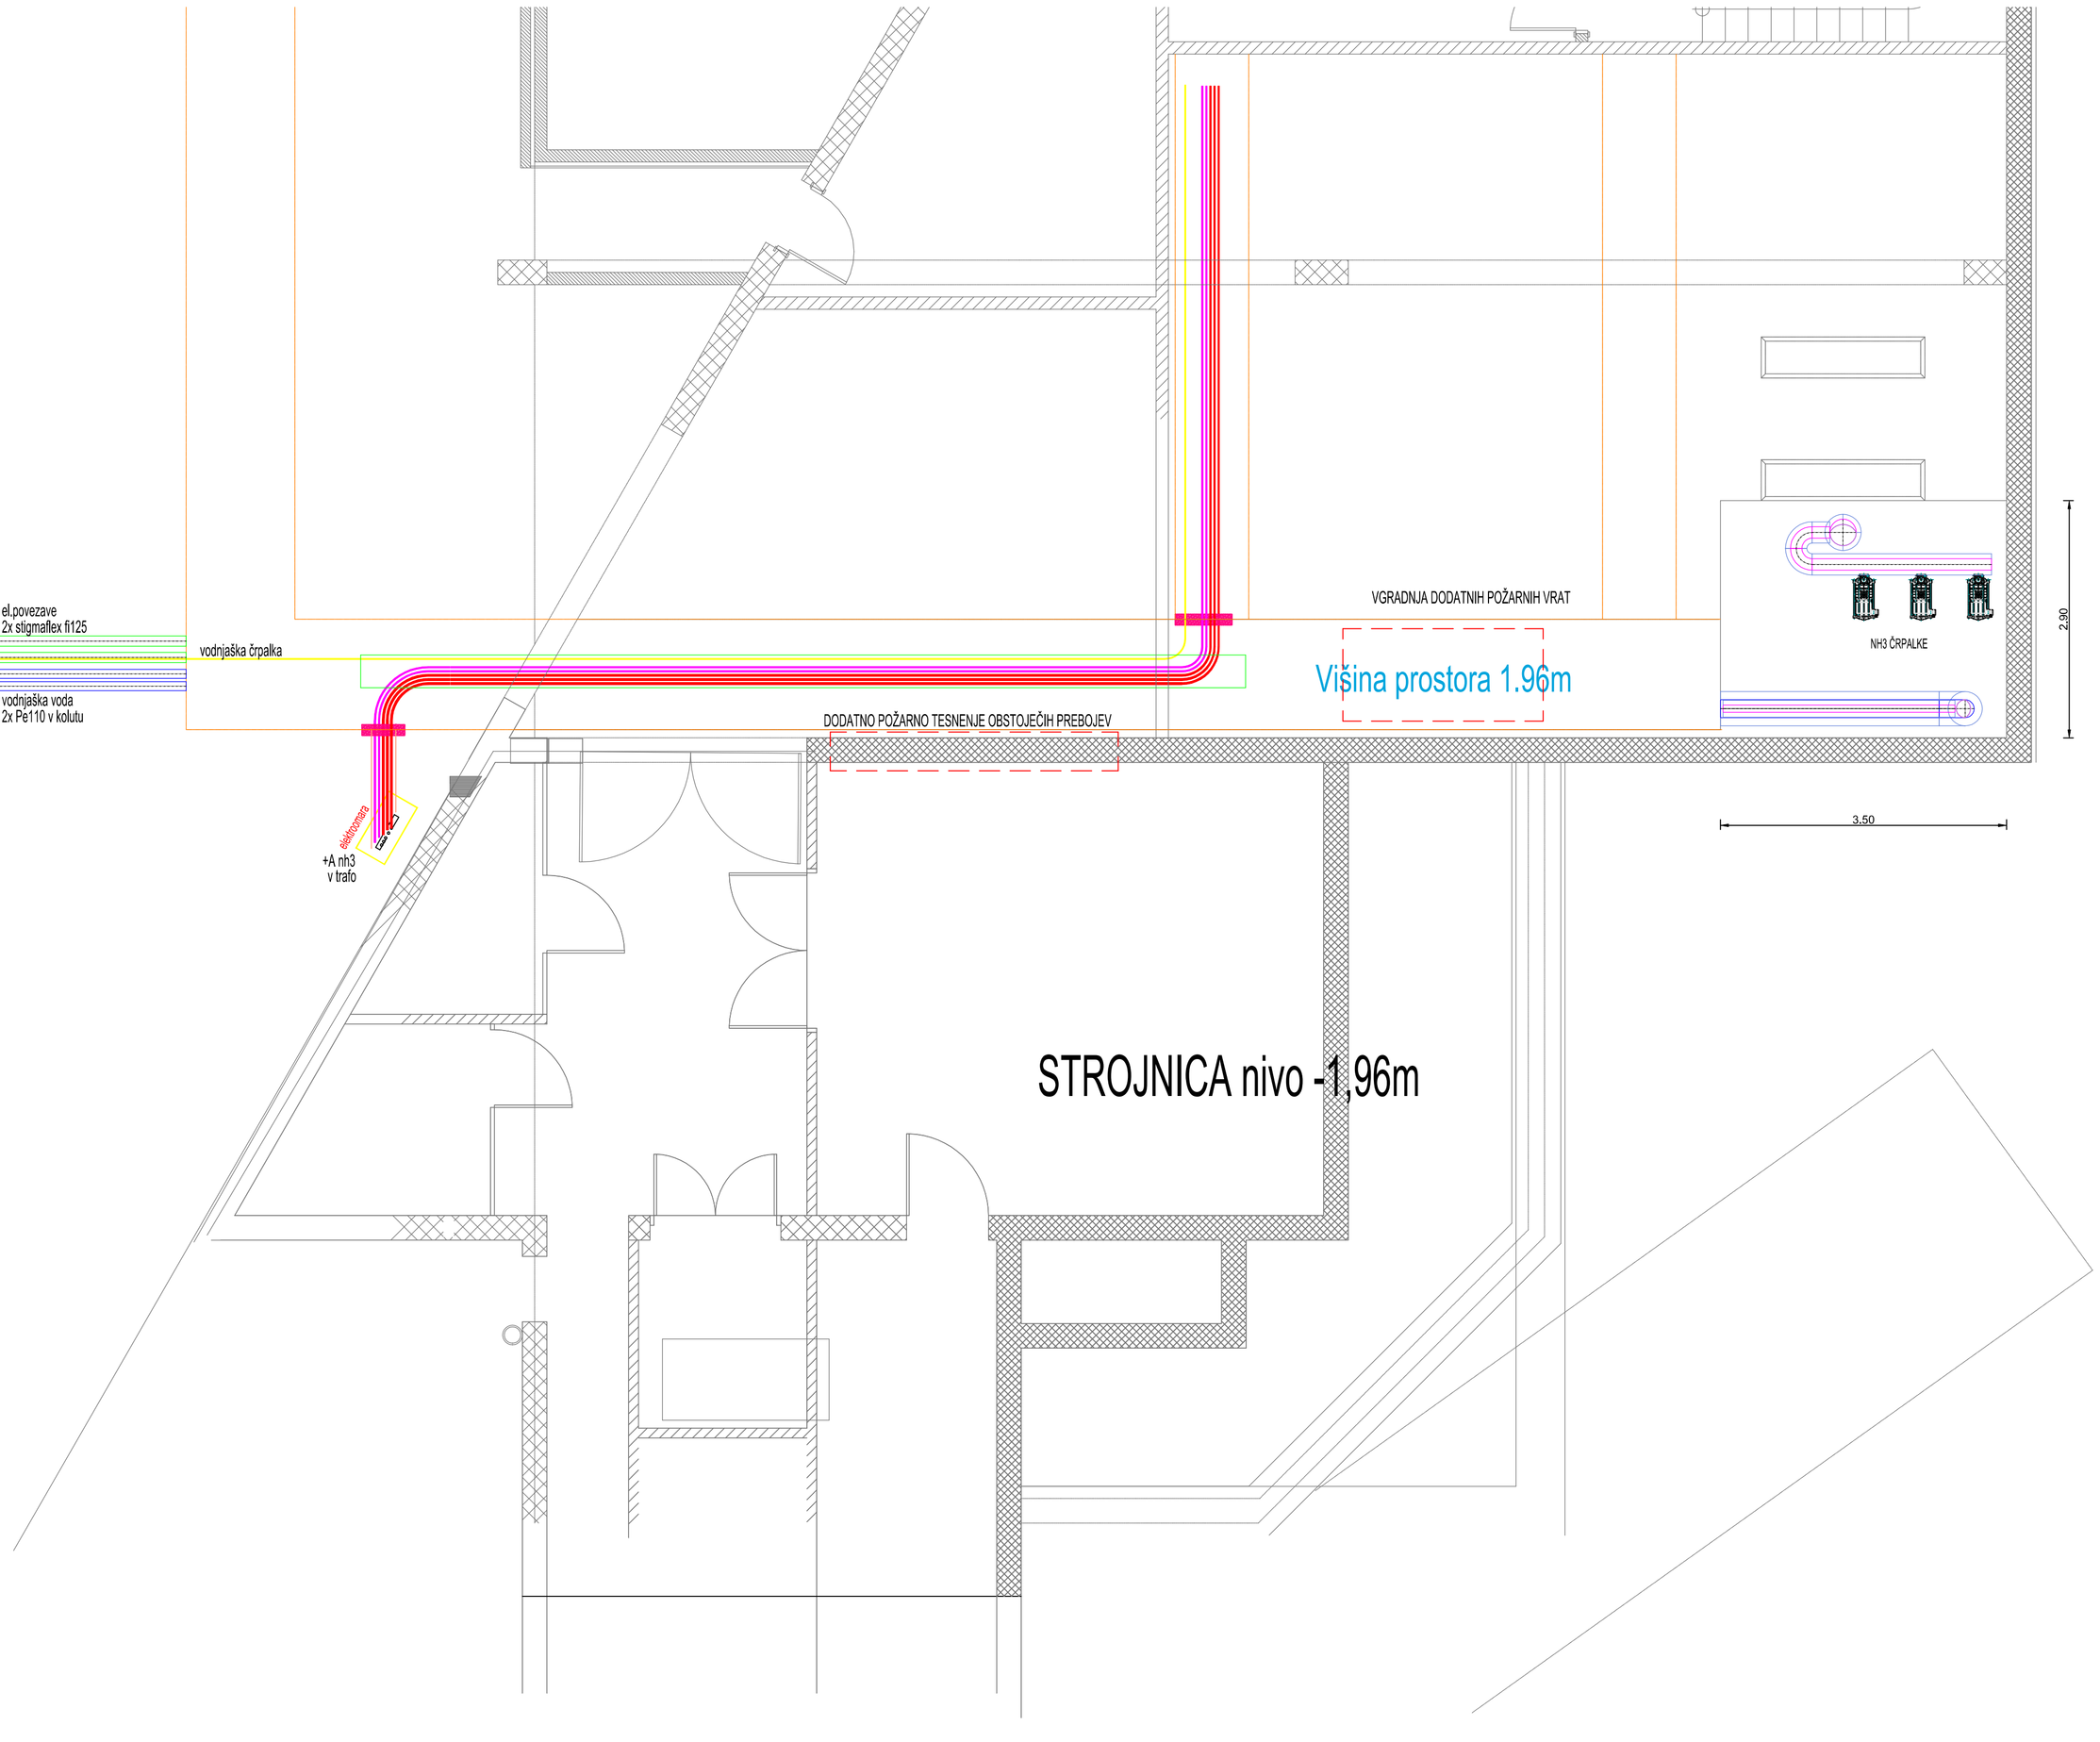

0	-	-	-	-	/
SI.	DATUM	IME in PRIIMEK		REVIZIJA - SPREMEMBA	OPOMBA

IZVAJALEC

Smati d.o.o.
svetovanje, projektiranje in inženiring

info@smati.si
Florjanska 27
6290 SEVNICA

INVESTITOR

INFRASTRUKTURA BLED
Rečiška cesta 2
4260 Bled

OBJEKT/KRAJ

PRENOVA HLADILNEGA SISTEMA DRSALIŠČA BLED

NAZIV PROJEKTNE DOKUMENTACIJE	Projekt za izvedbo - PZI		ŠT. PROJEKTA	436/22
ODGOVORNI VODJA PROJEKTA	Andrej Sešlar, univ.dipl.inž.str.	S-0455	PODPIS	
ODGOVORNI PROJEKTANT	Jože Derča, inž.ele.	E-0488	PODPIS	
SODEL. PROJEKTANT	-		PODPIS	
VRSTA NAČRTA	NAČRT S PODROČJA ELEKTROTEHNIKE		ŠT. NAČRTA	22-436-E
RISBA			MERILO	M 1: 50
	TLORIS		ŠT. RISBE	P-22-436-E-1.3
	Pozicioniranje na celotnem objektu		DATUM	MAJ 2022