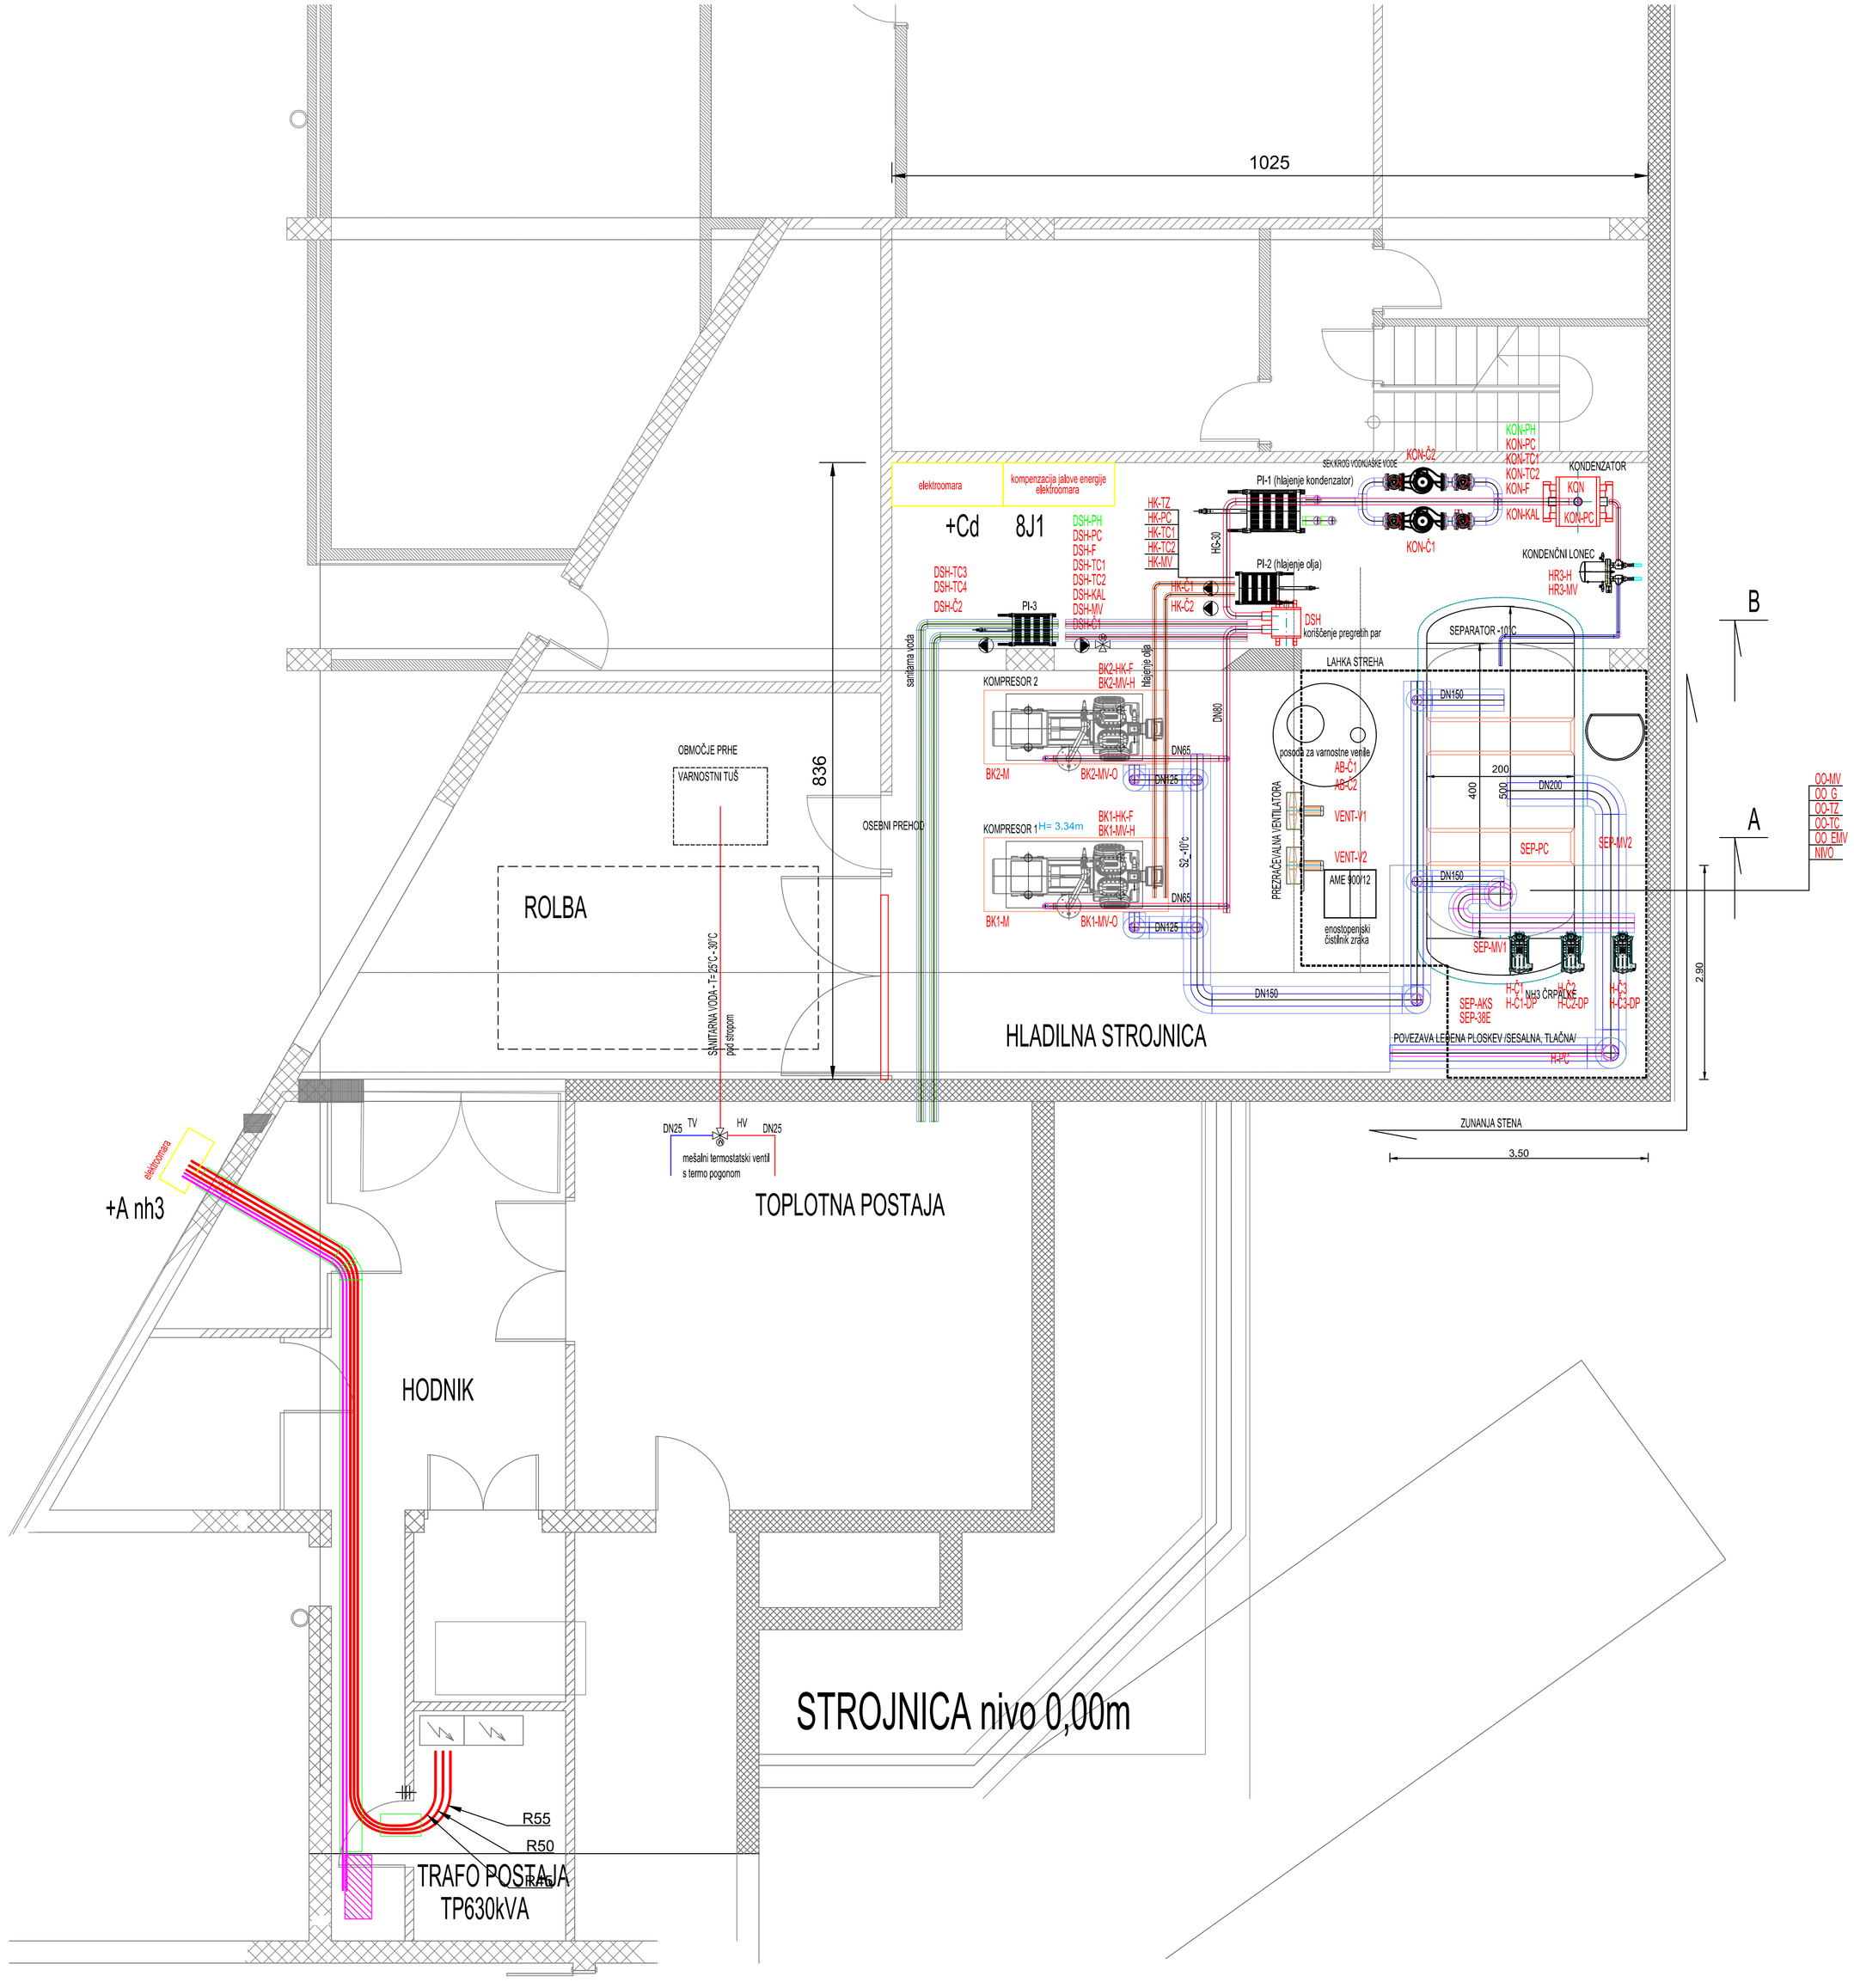

St.	DATUM	IME in PRIIMEK	REVIZIJA - SPREMEMBA	OPOMBA
0	-	-	-	/

IZVAJALEC

Smati d.o.o.
svetovanje, projektiranje in inženiring

info@smati.si
Florjanska 27
8290 SEVNICA

INVESTITOR

INFRASTRUKTURA BLED
Rečiška cesta 2
4260 Bled

OBJEKT/KRAJ: PRENOVA HLADILNEGA SISTEMA DRSALIŠČA BLED

NAZIV PROJEKTNE DOKUMENTACIJE	Projekt za izvedbo - PZI	ŠT. PROJEKTA	436/22
ODGOVORNI VODJA PROJEKTA	Andrej Sešlar, univ.dipl.inž.str. S-0455	PODPIS	
ODGOVORNI PROJEKTANT	Andrej Sešlar, univ.dipl.inž.str. S-0455	PODPIS	
SODEL. PROJEKTANT	-	PODPIS	
VRSTA NACRTA	NAČRT STROJNIH INSTALACIJ IN OPREME	ŠT. NACRTA	22-436-S
RISBA: TLORIS - HLADILNA STROJNICA Dispozicija opreme		MERILO	M 1: 50
		ŠT. RISBE	P-22-436-S-1.5
		DATUM	MAJ 2022