




PREREZ B

dušilec zvoka
PZ-100/100 - 1800x1000x2000-S

zaščitna rešetka
AZR-4 dim.: B1=1.800, H1=1.000

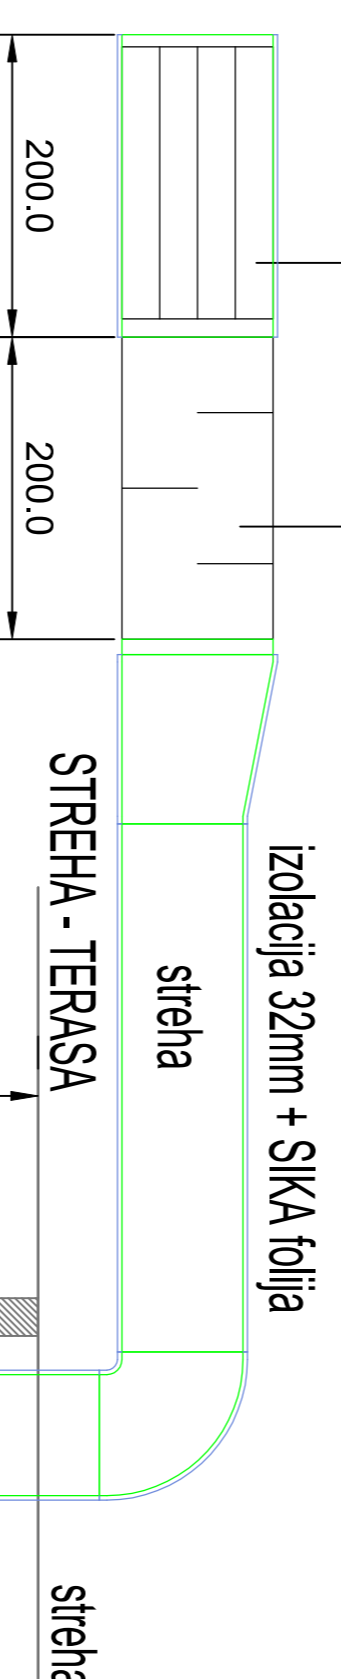

PREREZ A

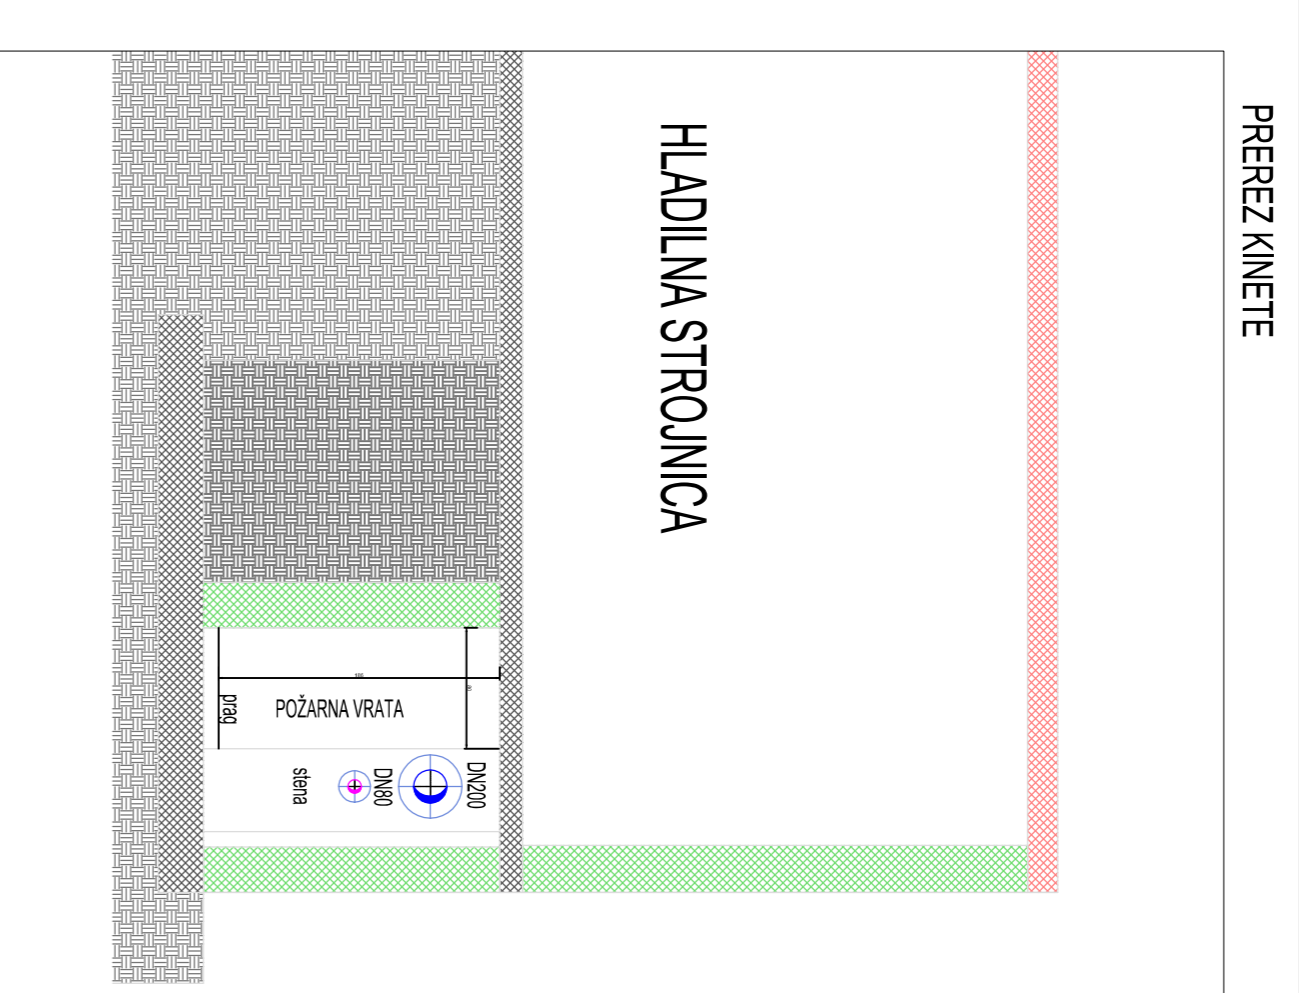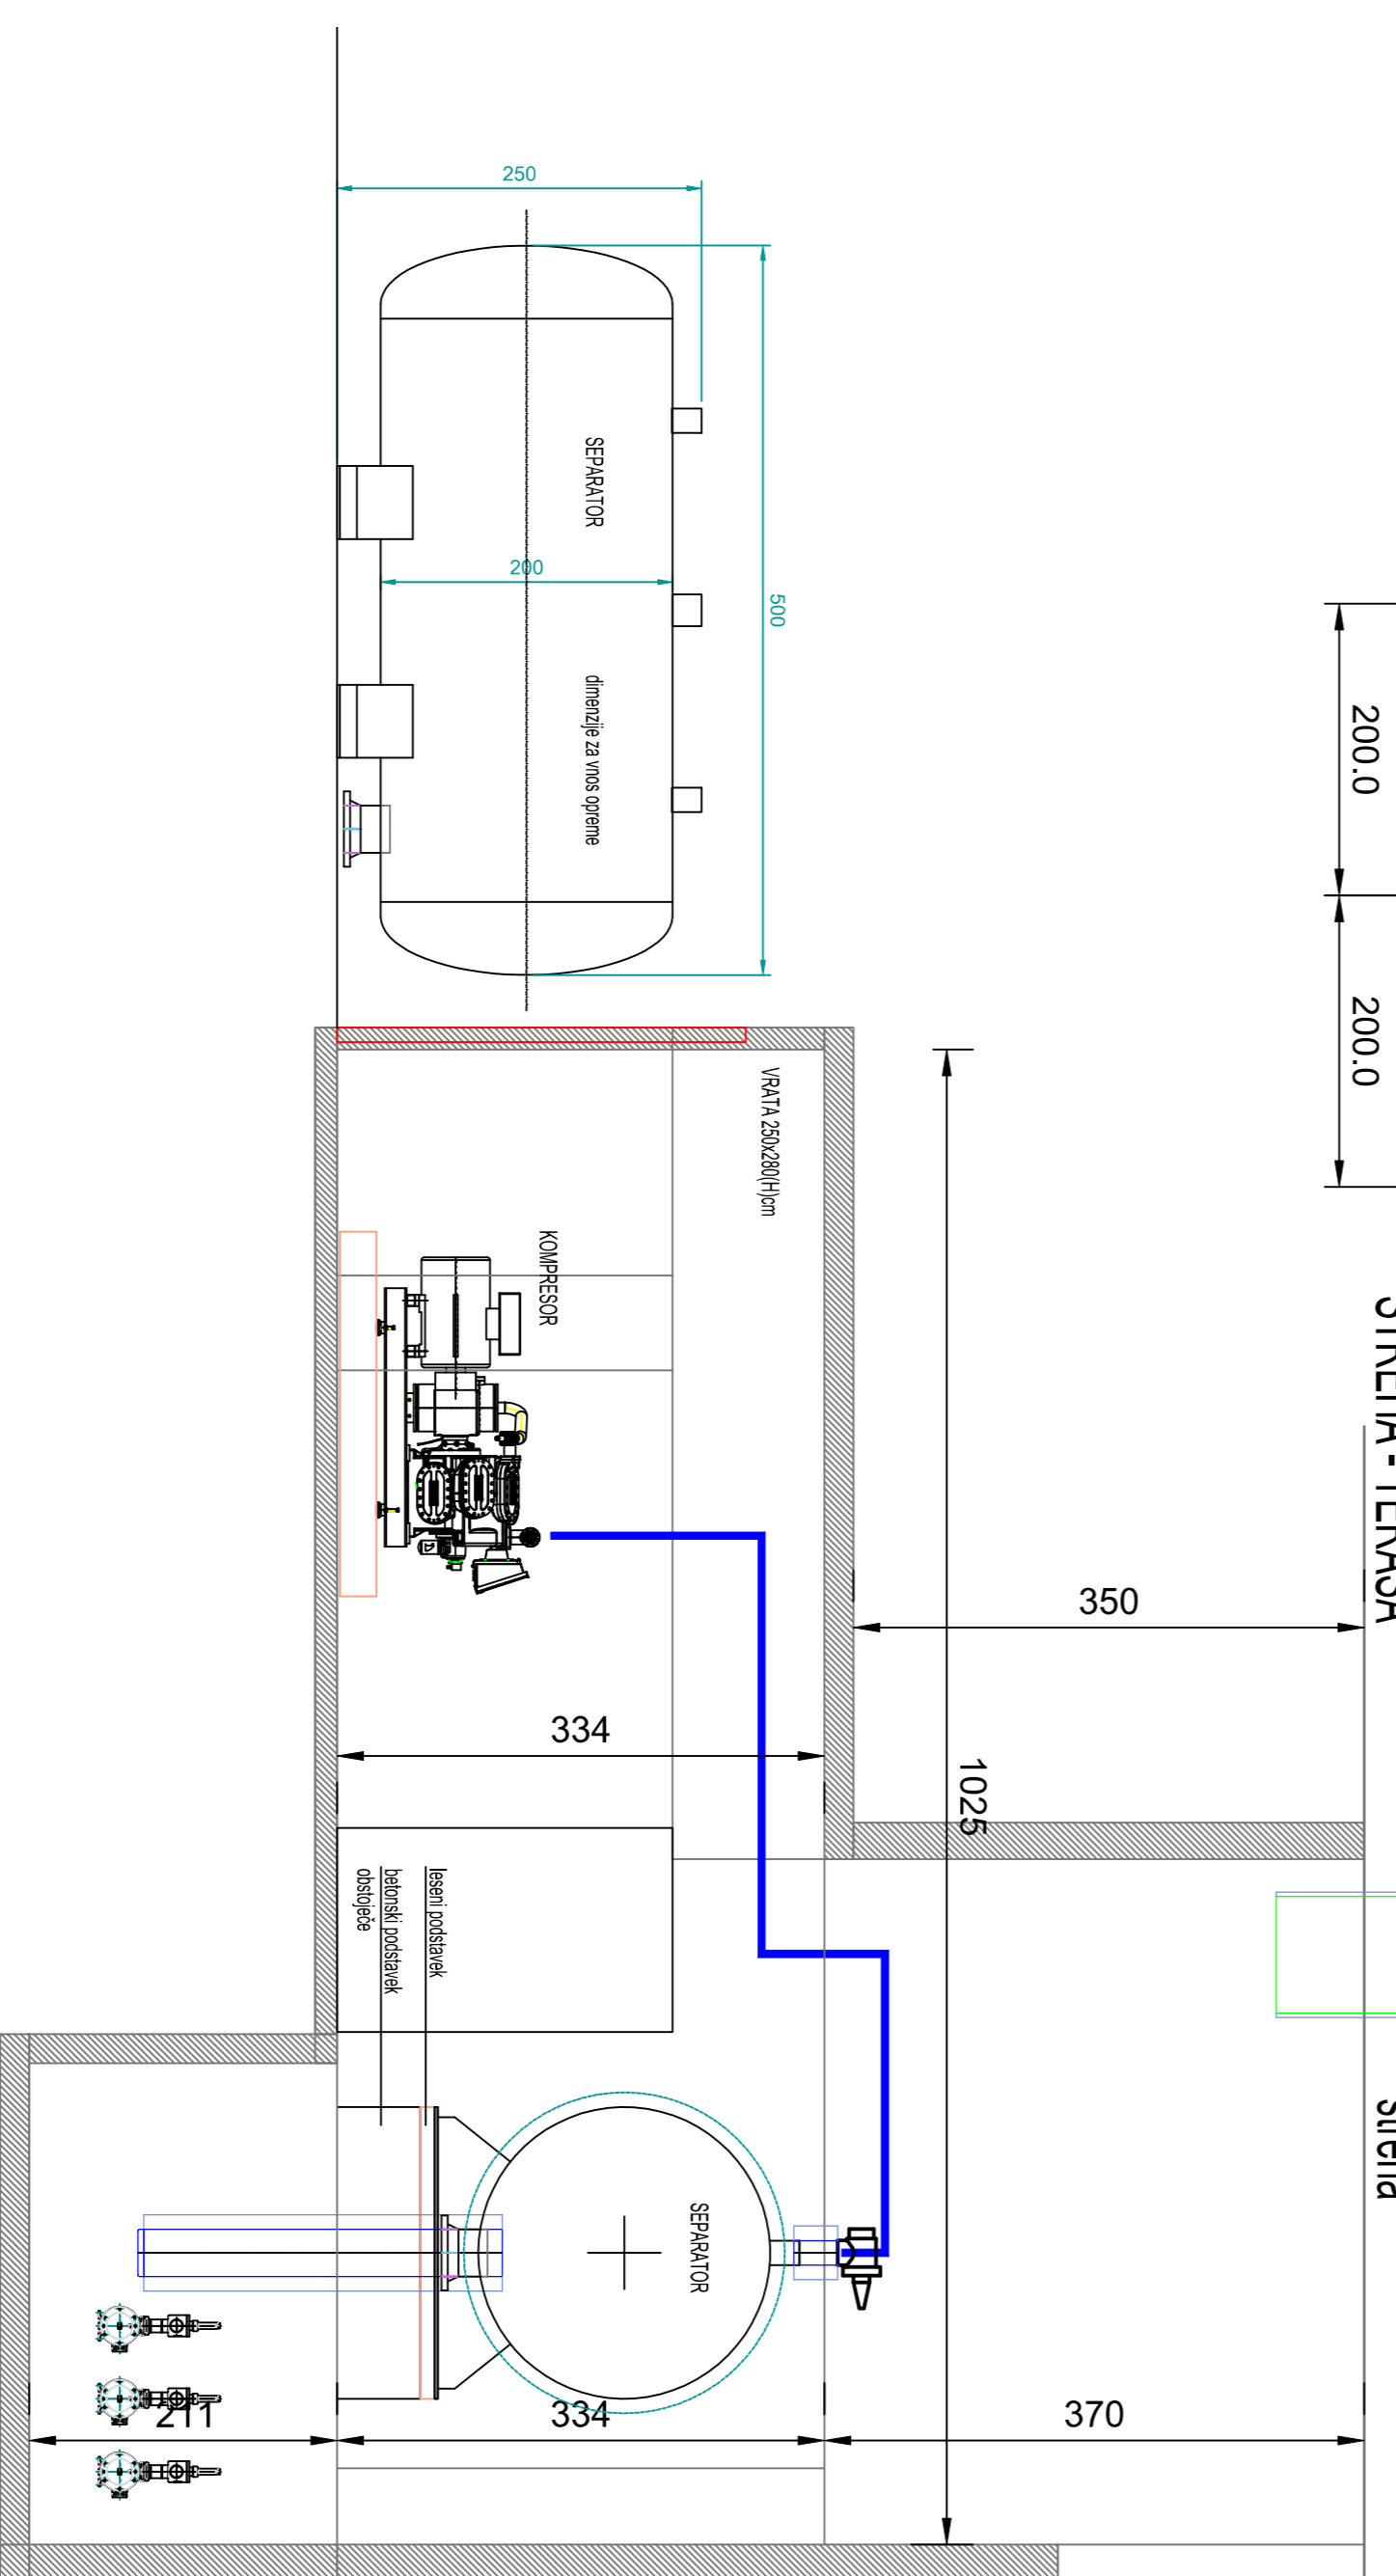

PREREZ KINETE

| ŠT. | IMENIK | OPIS | OPREMA |
|-----|---------|------|--------|
| 0 | DELAVCI | | 1 |

Smati d.o.o.
savetovanje, projektiranje in izvedenje
info@smati.si
Proješka 27
8200 SEVENICA
4260 Bled

INFRASTRUKTURA BLED

4/30/22

| OPIS | PROJEKTANT | PROJEKT | PROJEKT | PROJEKT | PROJEKT |
|----------------------|--------------------------------------|--------------|-----------------|---------|---------|
| NAZIV PROJEKTA/OPIS | Projekt za inženjerski - PZ | ST. PROJEKTA | 4/30/22 | | |
| ODGOVORNA PLOŠČA | Andrija Šebast, um. dipl. inž. str. | S-0465 | P-095 | | |
| ODGOVORNI PROJEKTANT | Andrija Šebast, um. dipl. inž. str. | S-0465 | P-095 | | |
| SCALE/PROJEKTANT | | | | | |
| INSTALACIJA | MAČRTI STROJNIH INŠTALACIJ IN OPREME | ST. MAČRTVA | 22-4/30-S | | |
| REŠA | PREREZ - HLADILNA STROJNICA | VERZIJA | M 1:50 | | |
| | | ST. REŠBE | P-22-4/30-S-1.6 | | |
| | | DATA | MAY 2022 | | |