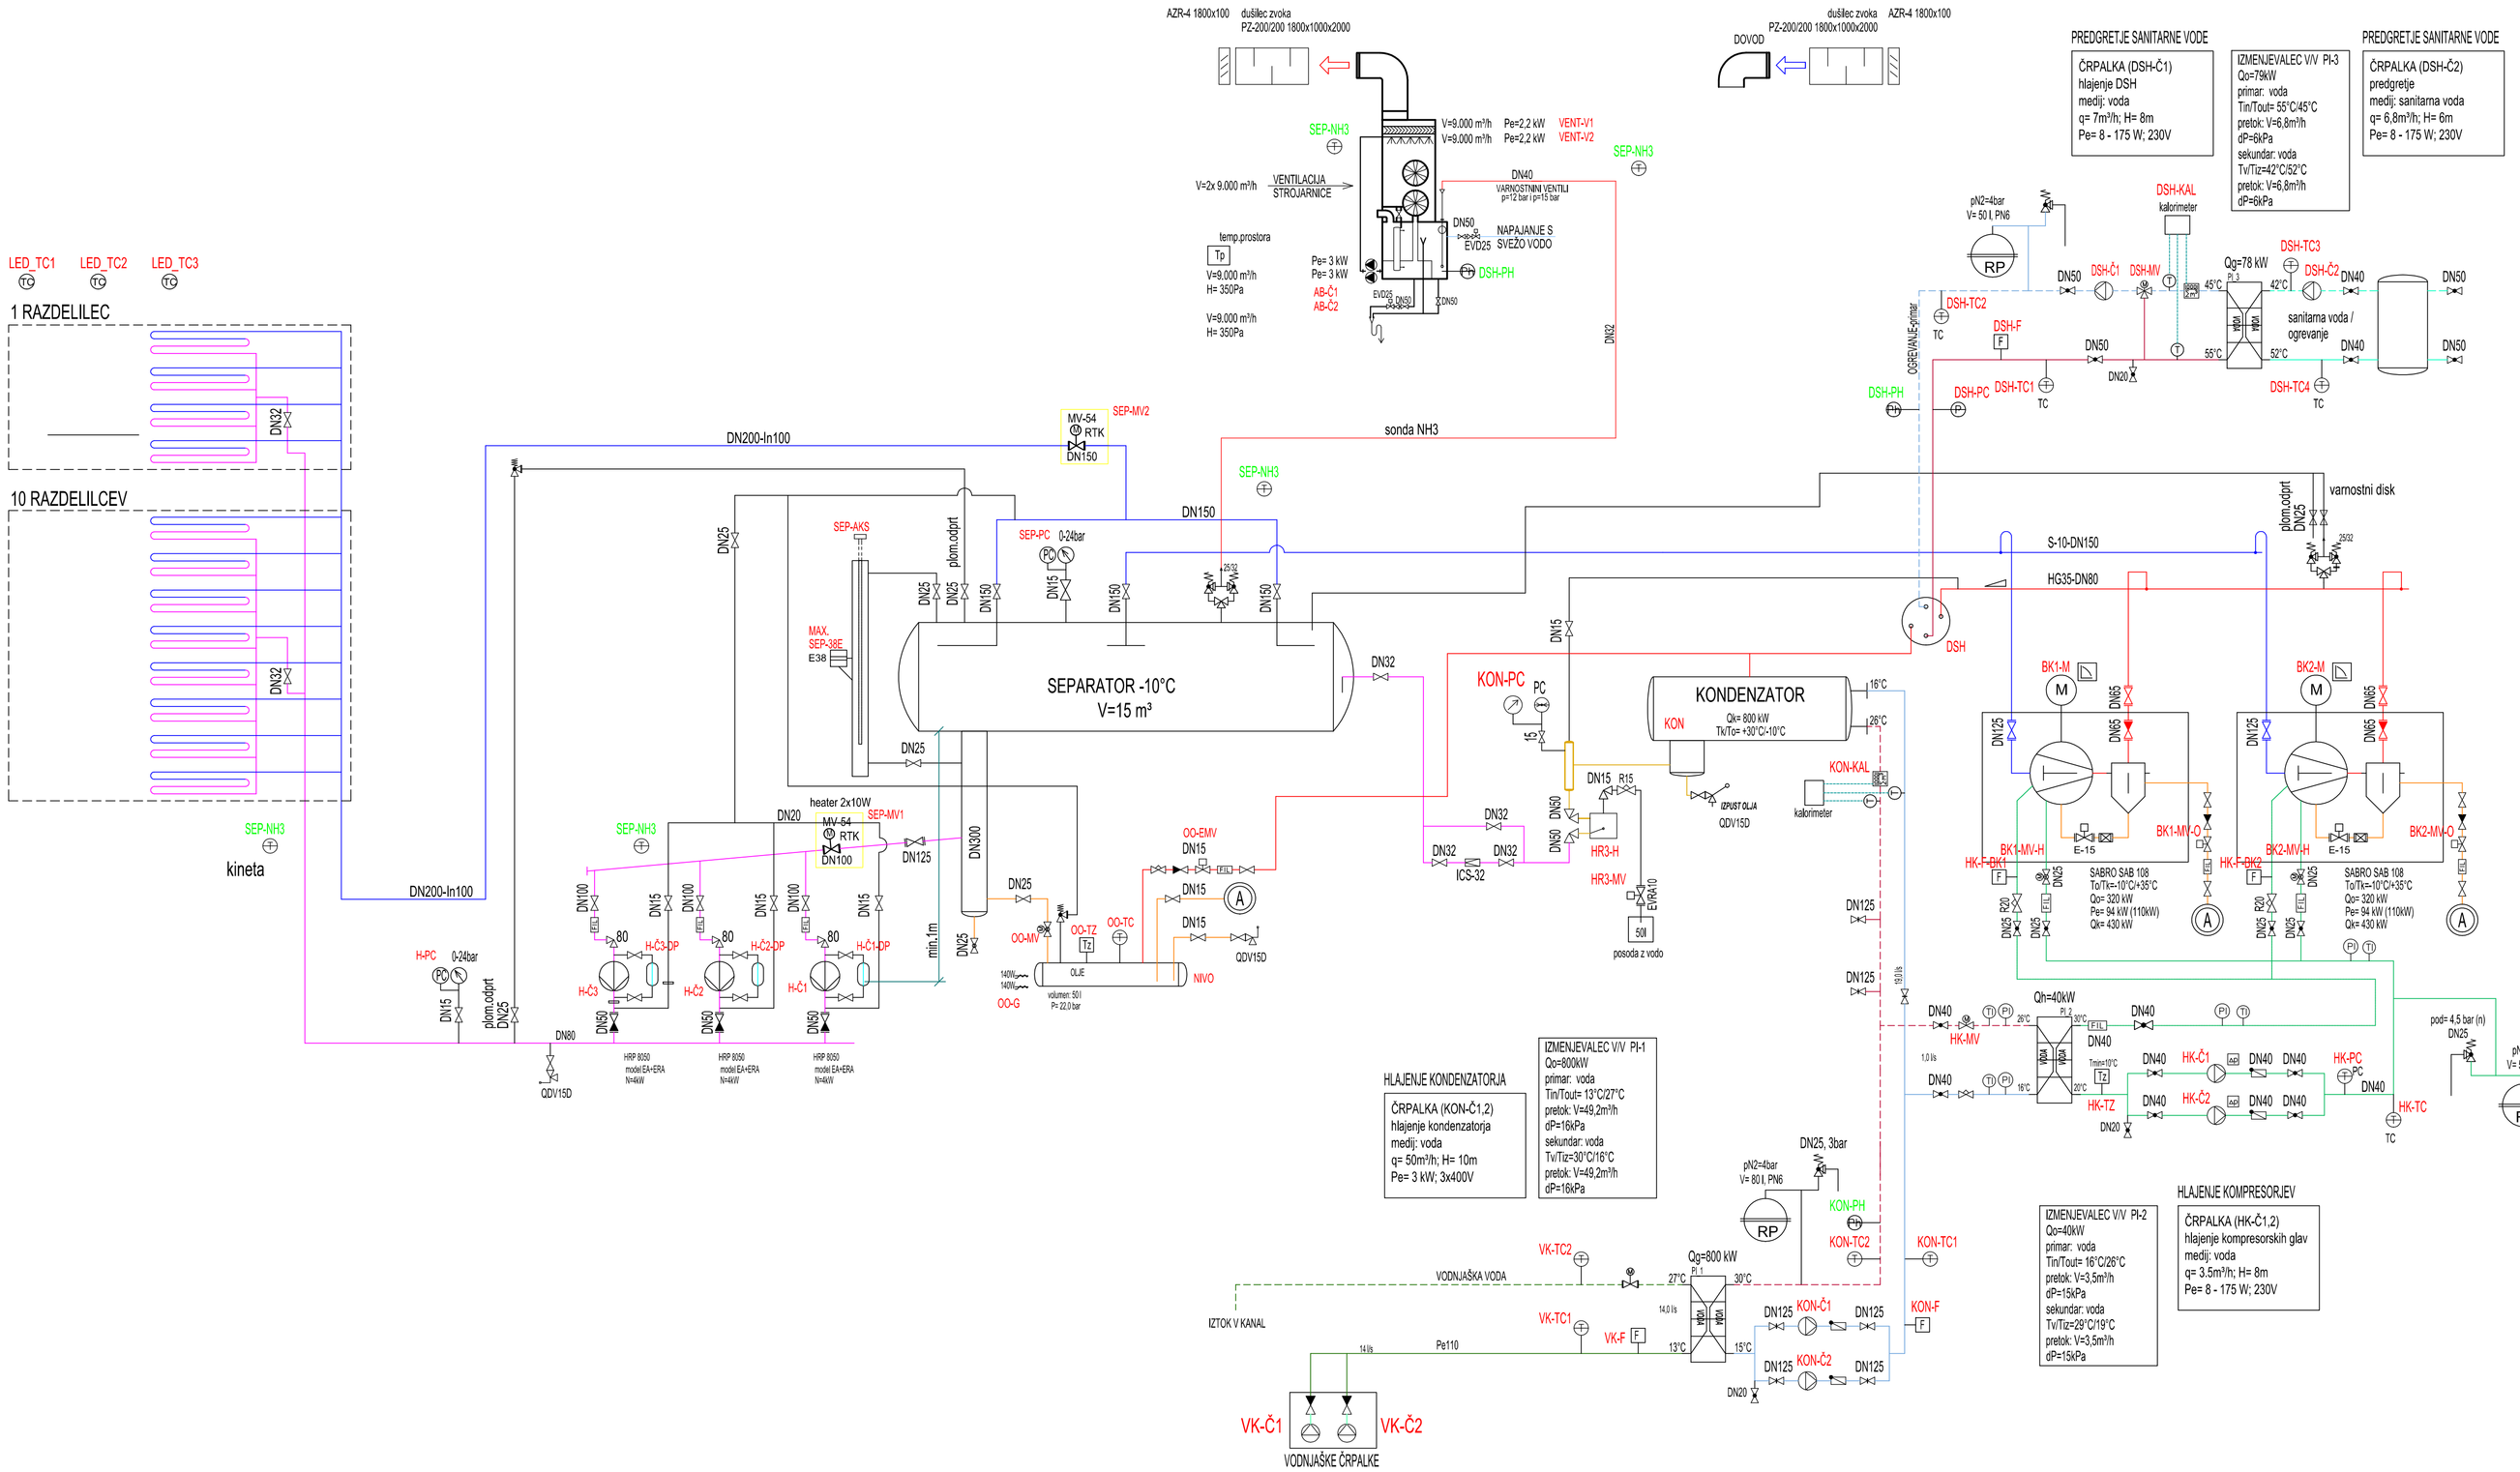

0	-	-	-	-	/
Št.	DATUM	IME in PRIIMEK	REVIZIJA - SPREMEMBA		OPOMBA

IZVAJALEC

Smati d.o.o.

svetovanje, projektiranje in inženiring

info@smati.si
Florjanska 27
8290 SEVNICA

INVESTITOR

INFRASTRUKTURA BLED
Rečiška cesta 2
4260 Bled

OBJEKT/KOLI

PRENOVA HLADILNEGA SISTEMA DRSALIŠČA BLED

NAZIV PROJEKTNE DOKUMENTACIJE	Projekt za izvedbo - PZI		ŠT. PROJEKTA	436/22
ODGOVORNI VODJA PROJEKTA	Andrej Seršlar, univ.dipl.inž.str.	S-0455	PODPIS	
ODGOVORNI PROJEKTANT	Andrej Seršlar, univ.dipl.inž.str.	S-0455	PODPIS	
ŠODEL. PROJEKTANT	-		PODPIS	
VRSTA NAČRTA	NAČRT STROJNIH INSTALACIJ IN OPREME		ŠT. NAČRTA	22-436-S
RISBA	SHEMA - HLAJENJE HLADILNA STROJNICA		MERILO	M 1: /
			ŠT. RISBE	P-22-436-S-2.1
			DATUM	MAJ 2022