

Alpina

TRŽNICA BLED

INTERIER






Referenčni primeri: prodajalni Matrei im Ostirol, Bolzano

ARHIPRO: arhitektura, urbanizem, investicije, d.o.o. Razne doline, cesta VI.7 1000 Ljubljana		email: info@arhipro.si tel: +386 41 755800 +386 41 755999		Faza: PZI	Datum maj 2020
OBJEKT:		TRŽNICA BLED			ST. PROJEKTA: 2020/06

INTERIER - POGLED 1

Alpin+

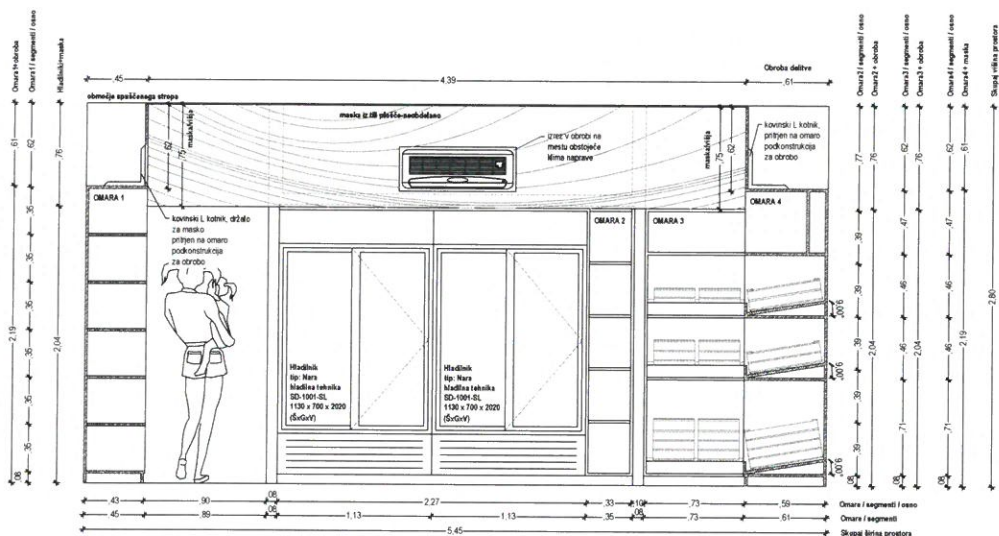

OPOMBA










INTERIER - POGLED 2

Alpin+

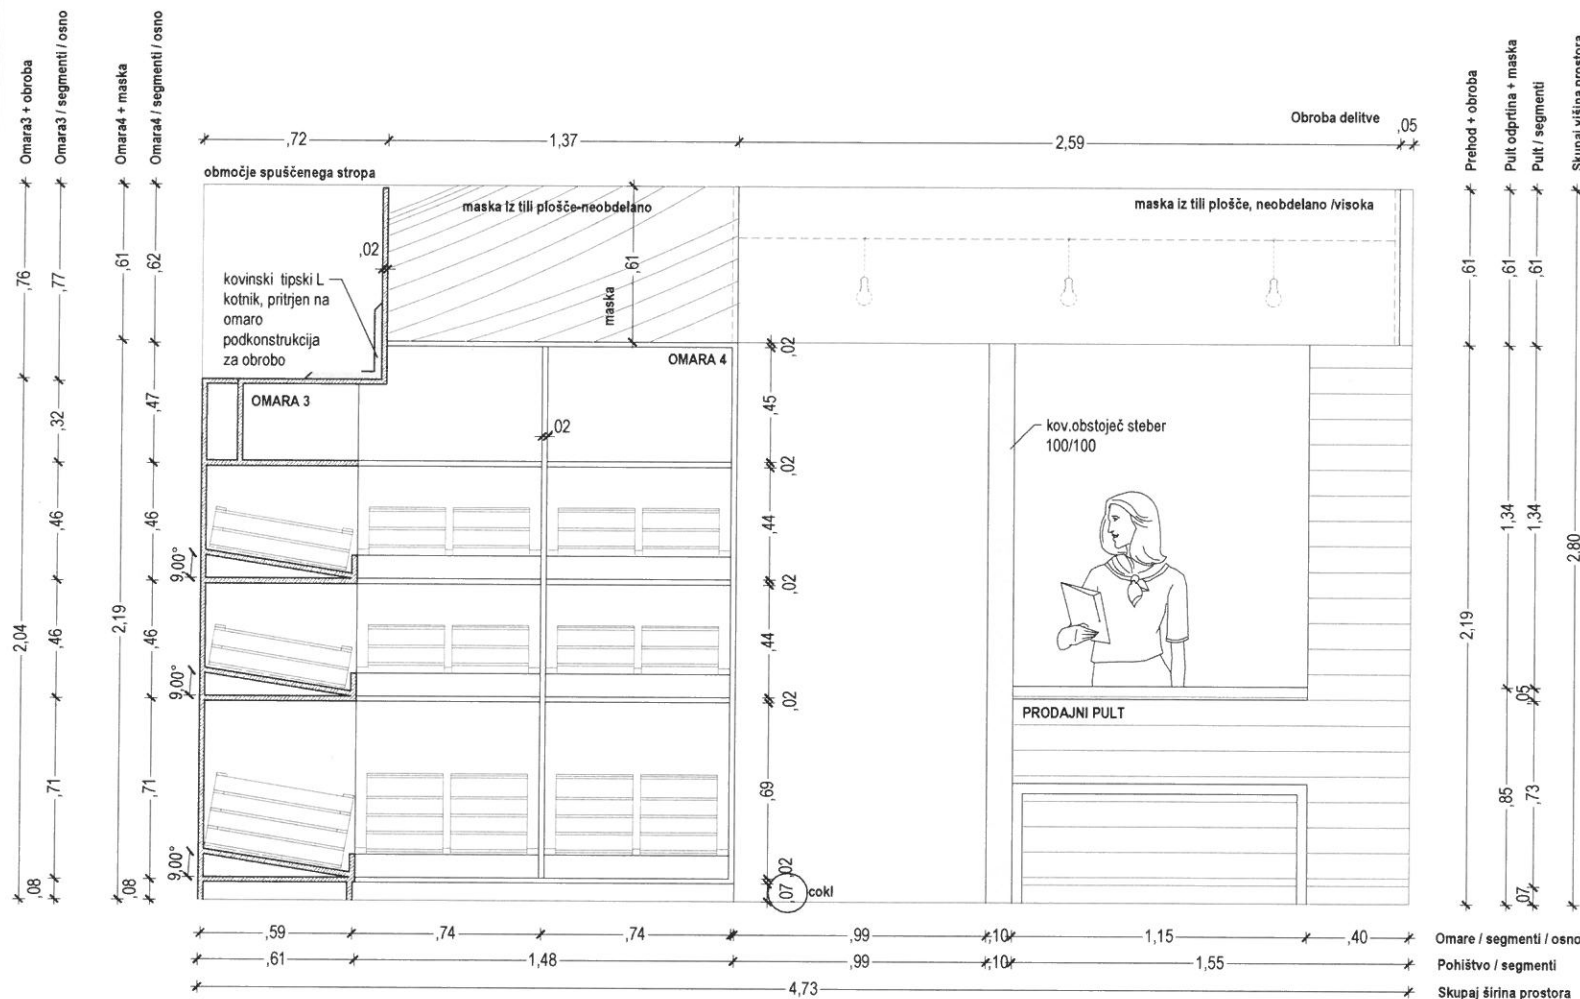

OPOMBA

V območju spušenega stropa - opozarjamo, da mora izvajalec ugotoviti konstrukcijski raster zaradi pritrditve in drugih posegov. Enako velja za stene. Vse stropne luči se ohranjajo. Strop se barva grafitno sivo (RAL 7021).

ELEMENTI OPREME INTERIERJA:

OMARA 3:

- omara dimenzij 73x61x204cm (dxšxv)
- material: Lesene smrekove Tilly plošče d=2cm
- omara je razdeljena na posamezne segmente (glej načrt / pogled 2 + pogled 1)
- omara ima predvidene police pod kotom 9°, na čelu police se izvede čelna letev višine 10cm

OMARA 4:

- omara dimenzij 148x61x204cm (dxšxv)
- material: Lesene smrekove Tilly plošče d=2cm
- omara je razdeljena na posamezne segmente (glej načrt / pogled 2 + pogled 1)
- omara ima predvidene police pod kotom 9°, na čelu police se izvede čelna letev višine 10cm

MASKA NAD ELEMENTI:

- maska - glej načrt (višina 61 in 76cm)
- material: Lesene smrekove Tilly plošče d=2cm
- na podkonstrukciji kovinskih L kotnikov barvanih v črno barvo

SVETILA:

- za stransko obrobo nad pultom se napelje črn električni kabel, na njem se predvidijo izpusti s priklopi za dekorativne žarnice - glej predlogo / pogled 2 + tloris

OPOMBE:

- V primeru nejasnosti kontaktirati projektanta
- Odpadne oken in vrat kontrolirati v načrtu fasad in na obstoječem stanju na terenu
- Pred izvedbo izdelati delavniške načrte in jih v potrditve predložiti projektantu
- V nosilno konstrukcijo objektov se ne posega!
- PRED ZAČETKOM DEL VSE MERE PREVERITI NA OBJEKTU!

ARHIPRO, arhitektura, urbanizem, investicije, d.o.o.
Rožna dolina, cesta VI 7
1000 Ljubljana

email: arh@arhipro.si
tel: +386 41 755800
+386 41 755999

FAZA
PZI

DATUM
maj 2020

OBJEKT
TRŽNICA BLEĐ

ŠT. PROJEKTA
202006

MERILO
1:20

RIBA
INTERIER - POGLED 2

ŠT. LISTA
6.2.


Alpin+



OBROČNA OBLAST: INTERIER - POGLED 3 1:20 1:20	
---	---	---	---

INTERIER - POGLED 4

Alpin+

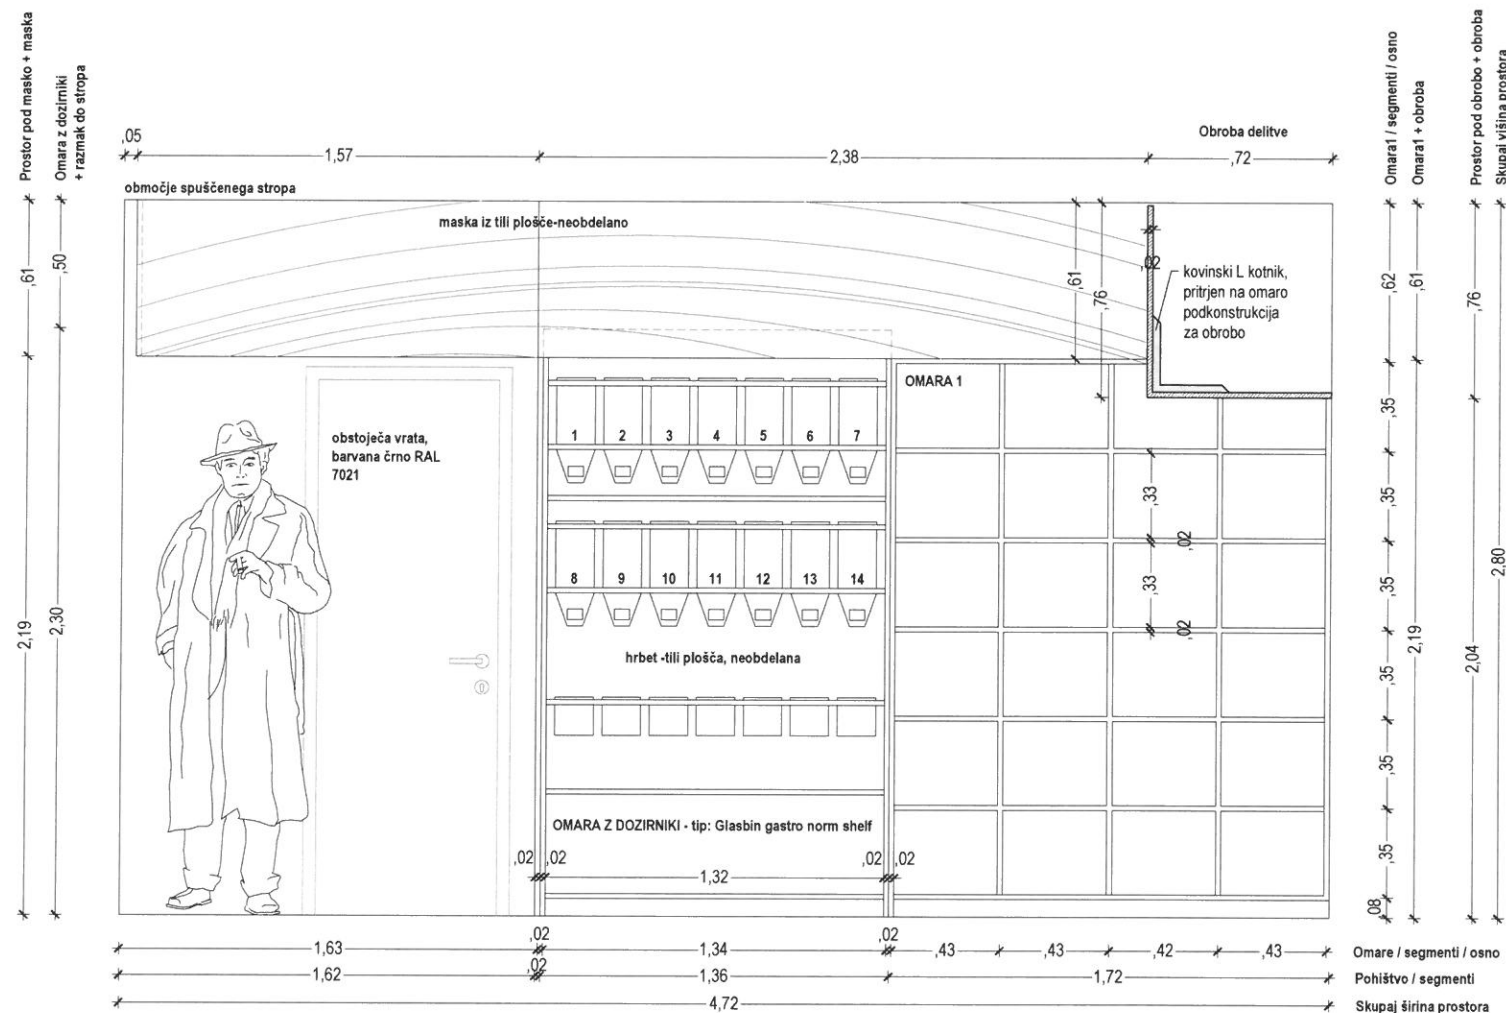

OPOMBA

V območju spušenega stropa - opozarjamo, da mora izvajalec ugotoviti konstrukcijski raster zaradi pritrditve in drugih posegov. Enako velja za stene. Vse stropne luči se ohranjajo. Strop se barva grafitno sivo (RAL 7021).

ELEMENTI OPREME INTERIERJA:

OMARA 1:

- omara dimenzij 172x45x204cm (dxšxv)
- material: Lesene smrekove Tilij plošče d=2cm
- omara je razdeljena na posamezne segmente (glej načrt / pogled 4 + pogled 1)

OMARA Z DOZIRNIKI:

- tip omare: Glasbin Gastro Norm Shelf
- tipska omara dimezij 136x45x230 (dxšxv)
- omara ima 14 dozirnikov (7 v vrsti x2) tipa Glasbin S
- omari se izdelata hrbtišče dimenzij 136x230cm iz smrekove Tilij plošče d=2cm
- omaro se pobarva s črno pokrivno mat barvo

OBROBA NAD ELEMENTI:

- nizka+visoka obroba - glej načrt (višina 61 in 76cm)
- material: Lesene smrekove Tilij plošče d=2cm
- na podkonstrukciji kovinskih L kotnikov barvanih v črno barvo

OPOMBE:

- V primeru nejasnosti kontaktirati projektanta
- Odpadne oken in vrat kontrolirati v načrtu fasad in na obstoječem stanju na terenu
- Pred izvedbo izdelati delavniške načrte in jih v potrditev predložiti projektantu
- V nosilno konstrukcijo objektov se ne posega!
- PRED ZAČETKOM DEL VSE MERE PREVERITI NA OBJEKTU!

ARHIPRO: arhitektura, urbanizem, investicije, d.o.o.
Rozna dolina, cesta VI 7
1000 Ljubljana

email: info@arhipro.com
tel: +386 41 755600
+386 41 755699

FAZA
PZI

DATUM
maj 2020

OBJEKT

TRŽNICA BLEJ

INTERIER - POGLED 4



ST. PROJEKTA
2020/06

ST. LISTA
6.4.

INTERIER - PRODAJNI OTOK

Alpin+

PRODAJNI OTOK V PAVILJONU

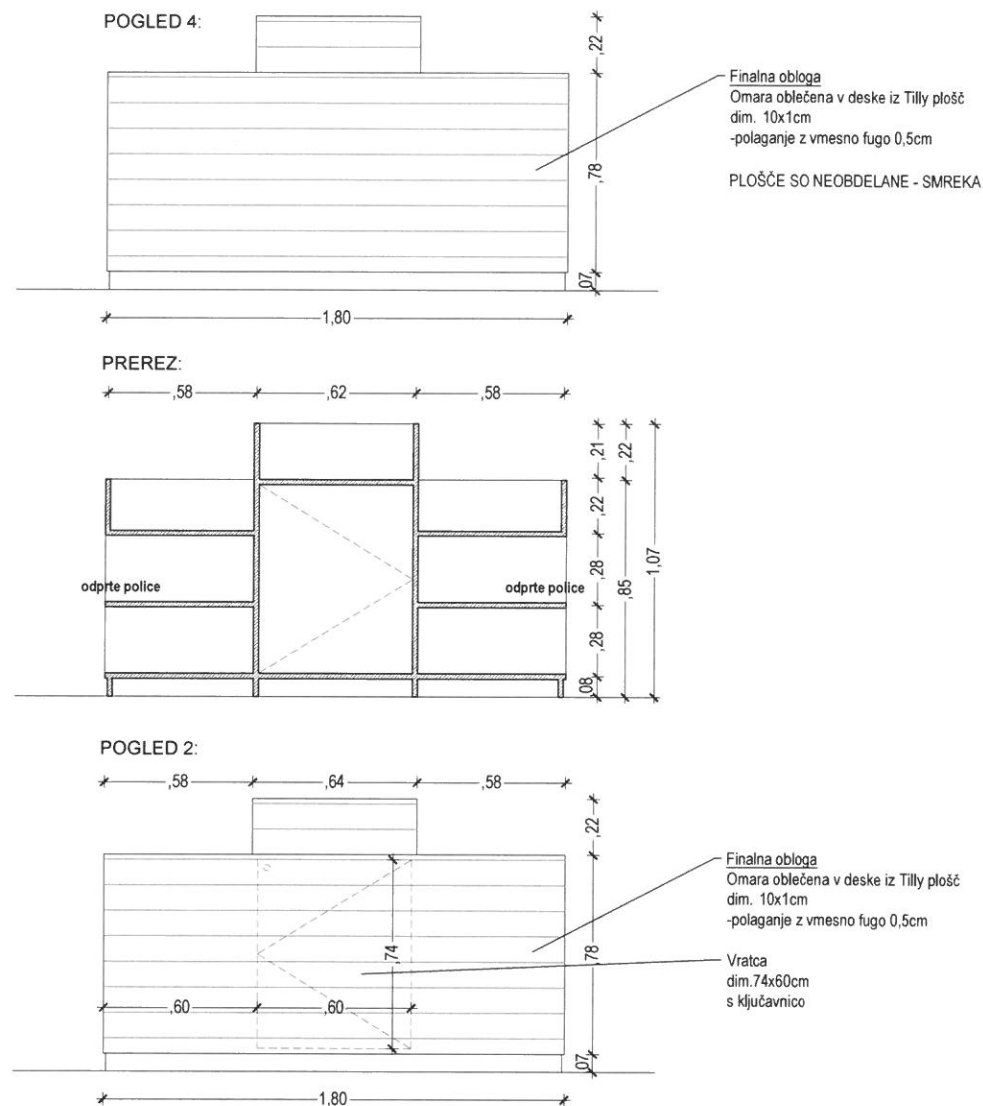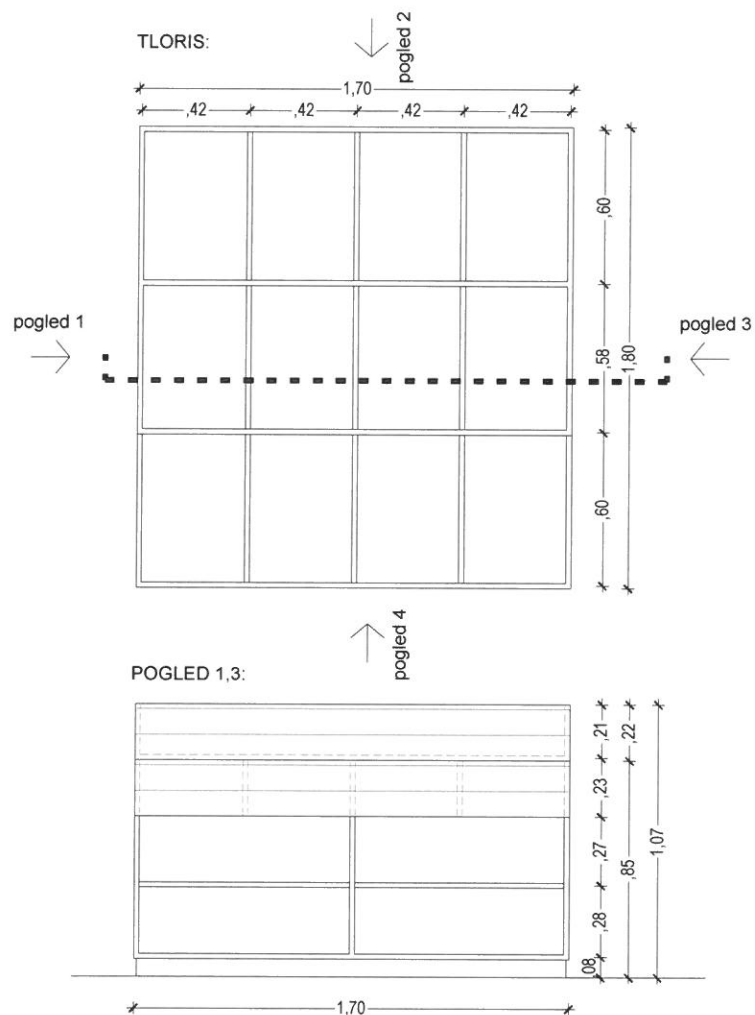

OPOMBE:


- V primeru nejasnosti kontaktirati projektanta
- Odprtine oken in vrat kontrolirati v načrtu fasad in na obstoječem stanju na terenu
- Pred izvedbo izdelati delovni načrte in jih v potrditev predložiti projektantu
- V nosilno konstrukcijo objektov se ne posega!
- PRED ZAČETKOM DEL VSE MERE PREVERITI NA OBJEKTU!

ARHIPRO, arhitektura, urbanizem, investicije, d.o.o. Razna dolina, cesta VI 7 1000 Ljubljana		email: info@arhiproinvesticije.si tel: +386 41 755600 +386 41 755999	FAZA PZI	DATUM maj 2020
OBJEKT: TRŽNICA BLED		ST. PROJEKTA 2020/08	MERILO 1:20	
RISBA: INTERIER - PRODAJNI OTOK		ST. LISTA 6.5.		

INTERIER - POGLED 5



Alpin+

PROSTOR ZA BLAGAJNO:

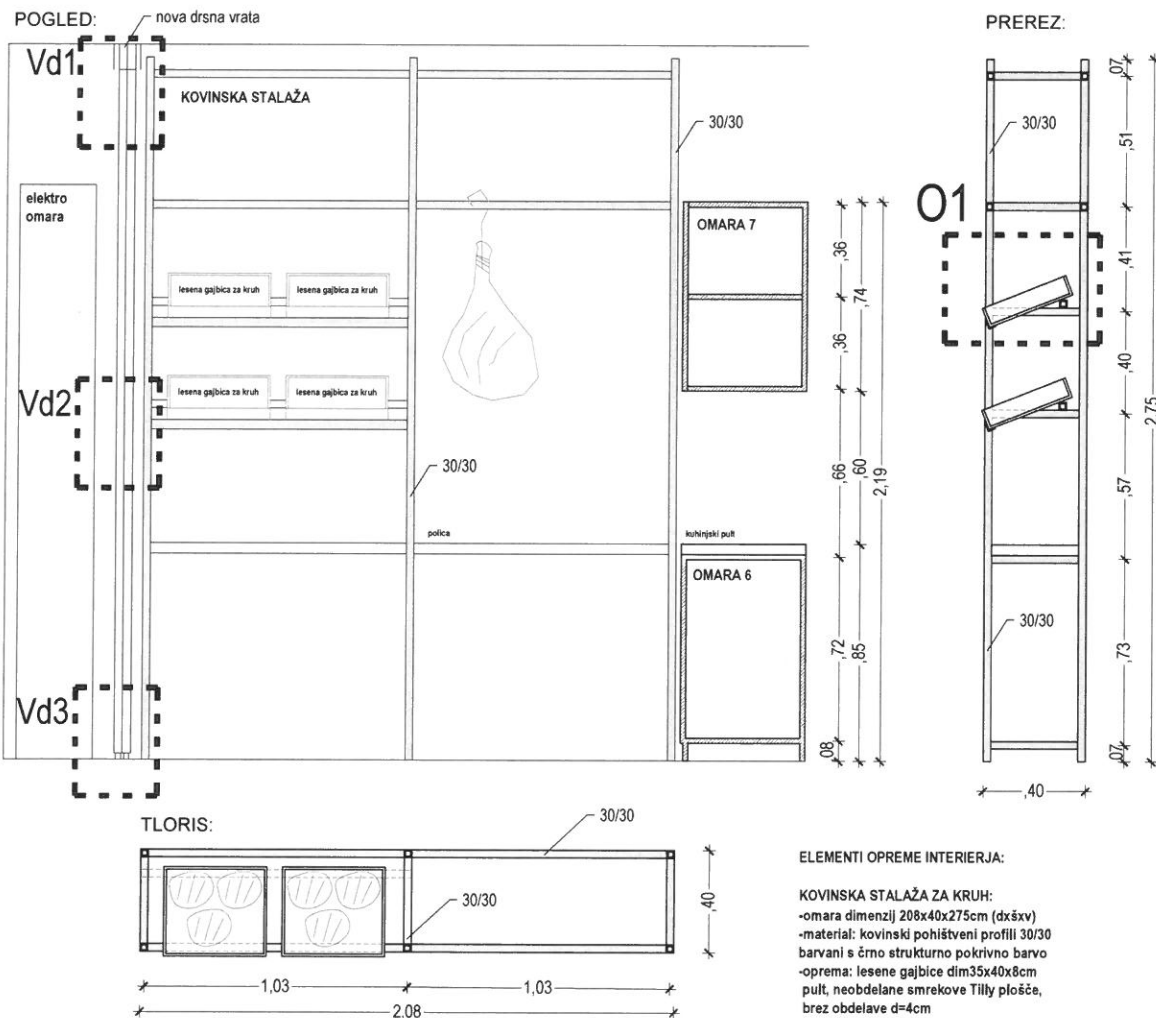

ELEMENTI OPREME INTERIERJA:

KOVINSKA STALAŽA ZA KRUH:
 -omara dimenzij 208x40x275cm (dxšxv)
 -material: kovinski pohišveni profili 30/30
 barvani s črno strukturno pokrivno barvo
 -oprema: lesene gajbice dim35x40x8cm
 pult, neobdelane smrekove Tilly plošče,
 brez obdelave d=4cm

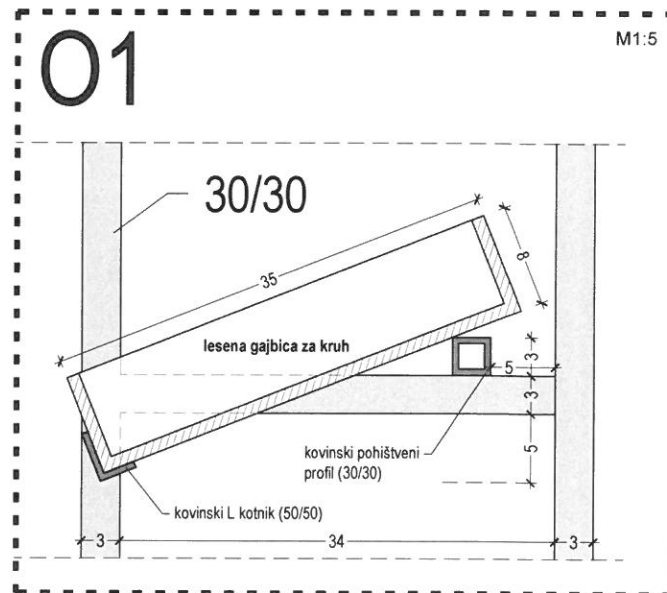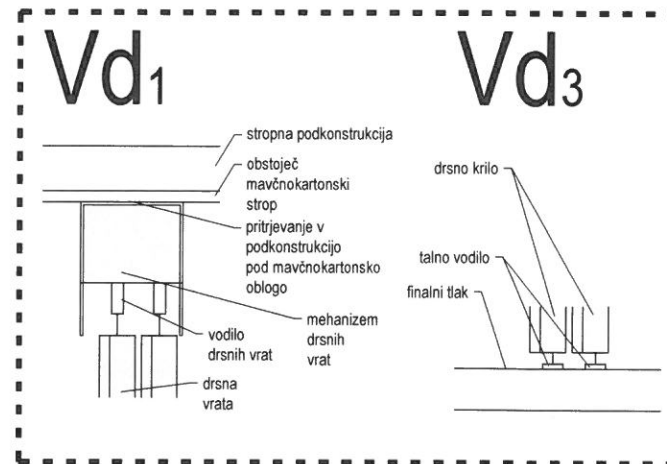

OPOMBE:

- V primeru nejasnosti kontaktirati projektanta
- Odpornost oken in vrat kontrolirati v načrtu fasad in na obstoječem stanju na terenu
- Pred izvedbo izdelati delovni načrti in jih v potrditev predložiti projektantu
- V nosilno konstrukcijo objektov se ne posega!
- PRED ZAČETKOM DEL VSE MERE PREVERITI NA OBJEKTU!

ARHPRO: arhitektura, urbanizem, investicije, d.o.o. Rišna dolina, cesta VI/7 1000 Ljubljana	email: info@gregorvovmec.si tel: +386 41 755000 +386 41 755099	FAZA: PZI	DATUM maj 2020
OBJEKT:	TRŽNICA BLEJ	ST. PROJEKTA: 2020/26	MERILO 1:20
RISBA:	INTERIER - POGLED 5		ST. LISTA: 6.6.

Alpin+

Tržnica Bled

datum: maj 2020

Vanja Gregorc Vrhovec, Aleš Vrhovec

sodelavci: Jan Žiher, Jure B. Sajovic

© gregorcvrhovec arhitekti . arhitektura, urbanizem, investicije
Rožna dolina VI/7 . 1000 Ljubljana . www.gregorcvrhovec.si